

Приложение № 1

к Положению о порядке взаимодействия исполнительных органов государственной власти Санкт-Петербурга при выдаче разрешений на установку и перемещение объектов для размещения информации в Санкт-Петербурге

Заявление

от 21 октября 2015 г. № _____

От ООО «Пьер Фошар» ИНН/КПП 7838329727/783801001 ОГРН 1057811834805

(Ф.И.О. и паспортные данные физического лица, наименование юридического лица)

Прошу выдать разрешение на установку (перемещение) объекта для размещения информации в соответствии с приведенными общими сведениями:

Характеристики объекта для размещения информации		
Адрес размещения:	Адмиралтейский	Серпуховская
	район	проспект
	14 лит.А	
	дом	пересечение с ...
Вид объекта для размещения информации	консоль-блокиратор	
Место установки	стена	
Наличие и вид подсветки	без подсветки	
Габаритные размеры (длина/высота), м	1,3/1,23	
Размер информационного поля (длина/ширина), м	0,9/0,12; 0,9/0,65	
Количество информационных полей	4	
На объект для размещения информации было выдано разрешение от _____ № _____		
Регистрационный номер типового проекта		

ООО «Пьер Фошар»

(должность)

(подпись)

Чиканов С.В.

(расшифровка подписи)

к Положению о порядке взаимодействия исполнительных органов государственной власти Санкт-Петербурга при выдаче разрешений на установку и перемещение объектов для размещения информации в Санкт-Петербурге

СХЕМА МЕСТНОСТИ

с указанием названий улиц и нумерации строений,
а также обозначением предполагаемого места установки объекта для размещения информации
(для всех видов объектов для размещения информации) масштаб 1:2000



место установки

Адрес размещения объекта для размещения информации	г. Санкт-Петербург, Серпуховская ул., д.14 лит.А			
	Ф.И.О. и наименование организации	Подпись	Дата	Наименование вида объекта для размещения информации
Владелец объекта	ООО «Пьер Фошар»		21.10.2015	Консольная вывеска
Лицо, ответственное за информацию	Чиканов С.В.			Изготовитель
Проектировщик	ИП Карпинская Екатерина Георгиевна			ИП Карпинская Екатерина Георгиевна

ФОТОГРАФИИ

формата не менее 10x15 см места установки объекта
для размещения информации или местности



ФОТОГРАФИИ

формата не менее 10x15 см места установки объекта
для размещения информации или местности





ЭСКИЗНЫЙ ПРОЕКТ ОБЪЕКТА

для размещения информации в цвете

(информация о типе конструкции, проекции объекта (лицевой фасад, боковой фасад, вид сверху, снизу), габаритные и установочные размеры, композиционно-графическое решение информационного поля, схема размещения электрооборудования вне объекта, элементы декора объекта для размещения информации (при их наличии) крупным планом, с разрезами и принципами крепления)

Консольная вывеска (информационный указатель) габаритный размер = 1300x1230x100 мм

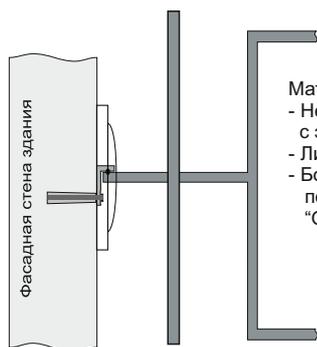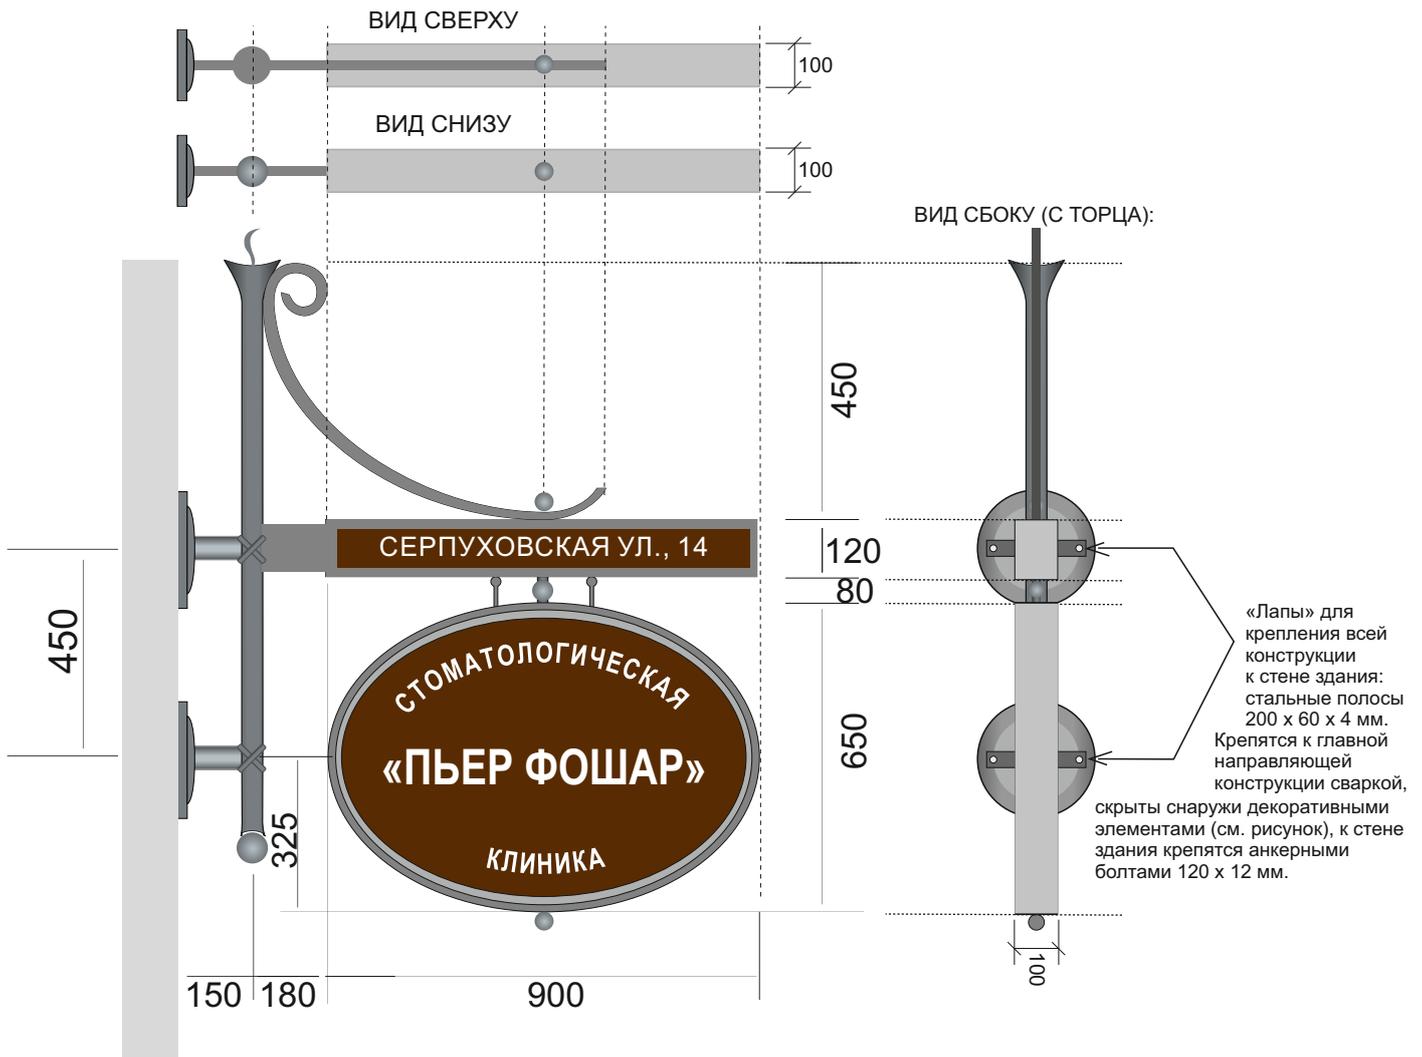


Крепления опоры консоли

Материалы:

- Несущая металлоконструкция сварная, стальная труба 30x30x2 мм с элементами художественнойковки, все швы сварные;
- Лицевая часть - акриловое стекло + пленка ORACAL8500;
- Боковины - пластик ПВХ 5 мм, скрепляется с лицевой частью посредством профиля «ELKAMET». Тонированы ПВХ-пленкой «ORACAL641» в соответствии с прилагаемым цветовым решением.

ЦВЕТОВОЕ РЕШЕНИЕ:

Oracal 8500:

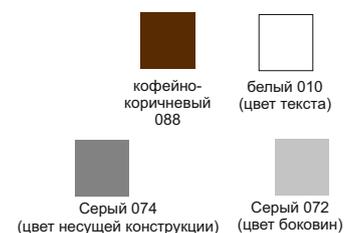

КОМПЬЮТЕРНЫЙ МОНТАЖ

объекта для размещения информации на месте, планируемом к установке, на фотографии формата не менее 10х15 см



КОМПЬЮТЕРНЫЙ МОНТАЖ

объекта для размещения информации на месте, планируемом к установке.
на фотографии формата не менее 10x15 см



Адрес размещения объекта для размещения информации	г. Санкт-Петербург, Серпуховская ул., д.14 лит.А			
Владелец объекта	Ф.И.О. и наименование организации	Подпись	Дата	Наименование вида объекта для размещения информации
	ООО «Пьер Фошар»		21.10.2015	Консольная вывеска
Лицо, ответственное за информацию	Чиканов С.В.			Изготовитель
Проектировщик	ИП Карпинская Екатерина Георгиевна			ИП Карпинская Екатерина Георгиевна

КОМПЬЮТЕРНЫЙ МОНТАЖ

объекта для размещения информации на месте. планируемом к установке.
на фотографии формата не менее 10x15 см



Адрес размещения объекта для размещения информации	г. Санкт-Петербург, Серпуховская ул., д.14 лит.А			
	Ф.И.О. и наименование организации	Подпись	Дата	Наименование вида объекта для размещения информации
Владелец объекта	ООО «Пьер Фошар»		21.10.2015	Консольная вывеска
Лицо, ответственное за информацию	Чиканов С.В.			Изготовитель
Проектировщик	ИП Карпинская Екатерина Георгиевна			ИП Карпинская Екатерина Георгиевна